


PLANTA DO PISO INFERIOR (piso 1)
ESCALA 1:100

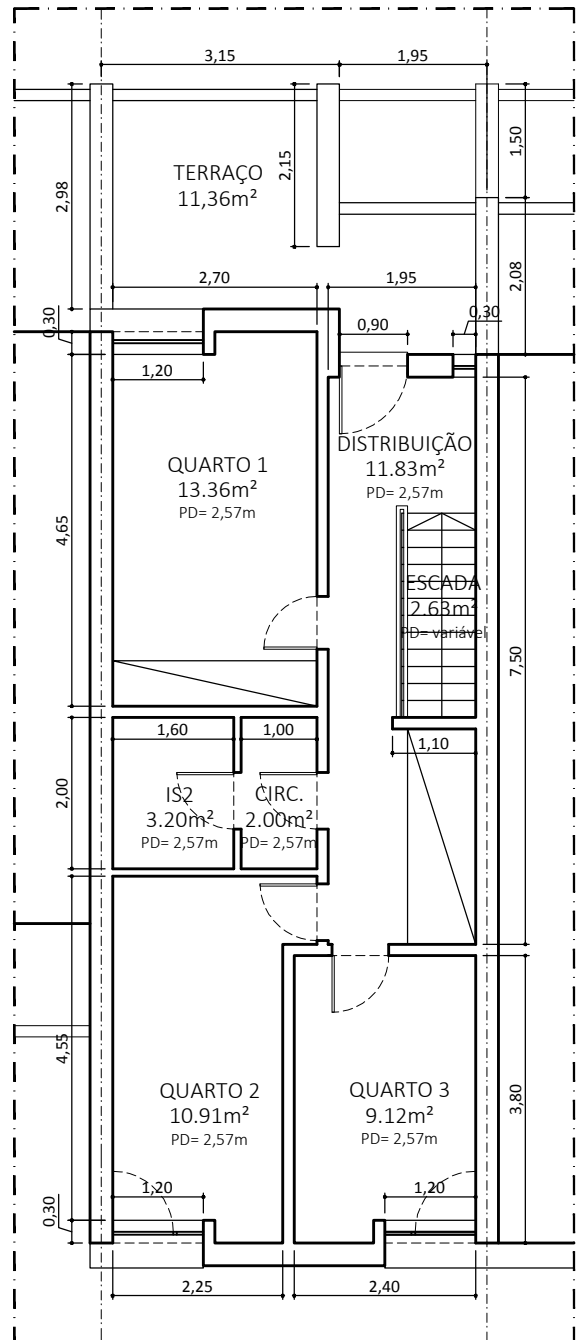

PLANTA DO PISO SUPERIOR (piso 2)
ESCALA 1:100

ARQUITECTURA
LEVANTAMENTO DIMENSIONAL

BAIRRO 1º MAIO, BLOCO C5, Nº 142 SINES

FRAÇÃO 60150134

ESCALA	DATA	TÉCNICOS	Nº DESº
1/100	05/2019	SDVAZ	01

Instituto da Habitação e da Reabilitação Urbana



DIREÇÃO DE GESTÃO DO SUL